



Las Terrazas de Hacienda Paredes



PLANTA ALTA

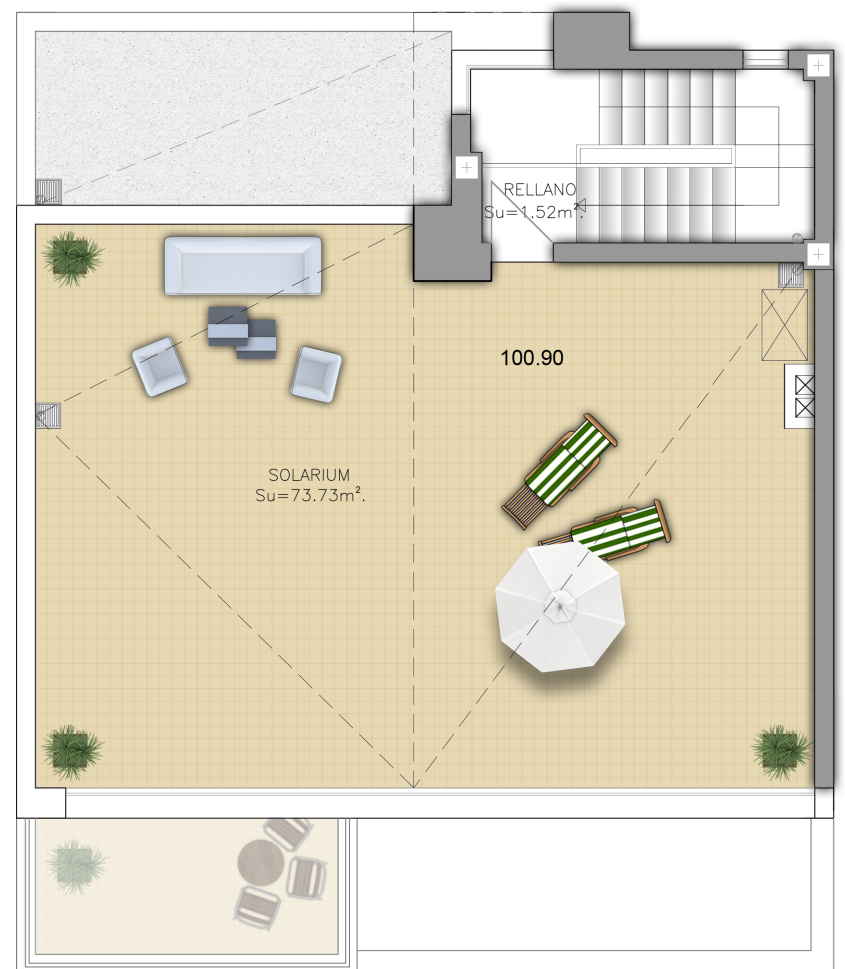

PLANTA SOLARIUM

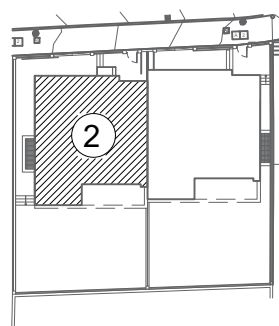

TOTAL SUP. ÚTIL VIVIENDA SEGUN BOJA	168.04 m ²
SUP. CONSTR. COMPUTABLE VIVIENDA (50% P. CUB.)	178.05 m ²
TOTAL SUP. CONSTRUIDA VIVIENDA SEGUN BOJA	192.75 m ²
SUP. TERRAZA CUBIERTA	4.00 m ²
SUP. TERRAZA DESCUBIERTA Y SOLARIUM	81.73 m ²
SUP. CONSTRUIDA SOTANO	135.02 m ²
SUP. CONSTRUIDA APARCAMIENTOS	34.50 m ²
SUP. EXTERIOR APROX. (JARDIN, ACCESOS, P. DESCUB.)	166.00 m ²

ESCALA 1:100

VIVIENDA 2: PLANTA ALTA Y SOLARIUM

PROMOTOR: ZAMOTAN S.L.

ARQUITECTOS: ALEJANDRO J. SPINOLA SERRANO
M^a ESTER ESPINOLA MORENO

NOTA : LOS GIROS DE LAS PUERTAS NO SON VINCULANTES. APARATOS SANITARIOS NO SON VINCULANTES
EL MOBILIARIO ES SOLAMENTE A TITULO ORIENTATIVO.