



# Las Terrazas de Hacienda Paredes

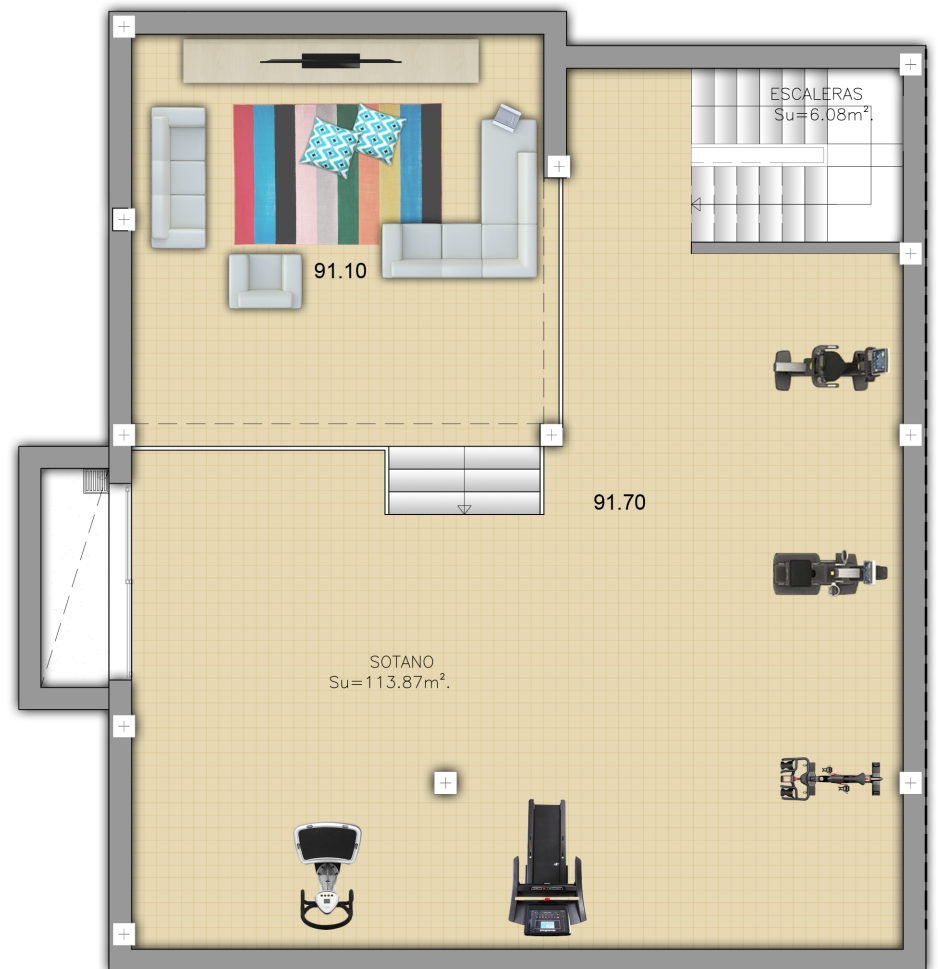

PLANTA SÓTANO

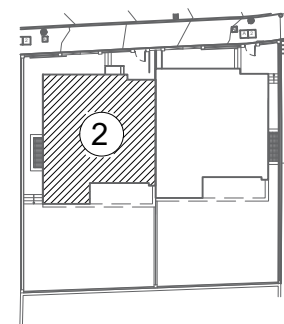

PLANTA BAJA

TOTAL SUP. ÚTIL VIVIENDA SEGUN BOJA	168.04 m <sup>2</sup>
SUP. CONSTR. COMPUTABLE VIVIENDA (50% P. CUB.)	178.05 m <sup>2</sup>
TOTAL SUP. CONSTRUIDA VIVIENDA SEGUN BOJA	192.75 m <sup>2</sup>
SUP. TERRAZA CUBIERTA	4.00 m <sup>2</sup>
SUP. TERRAZA DESCUBIERTA Y SOLARIUM	81.73 m <sup>2</sup>
SUP. CONSTRUIDA SOTANO	135.02 m <sup>2</sup>
SUP. CONSTRUIDA APARCAMIENTOS	34.50 m <sup>2</sup>
SUP. EXTERIOR APROX. (JARDIN, ACCESOS, P. DESCUB.)	166.00 m <sup>2</sup>

ESCALA 1:100

VIVIENDA 2: PLANTA BAJA Y SÓTANO

PROMOTOR: ZAMOTAN S.L.

ARQUITECTOS: ALEJANDRO J. SPINOLA SERRANO  
M<sup>a</sup> ESTER ESPINOLA MORENO

NOTA : LOS GIROS DE LAS PUERTAS NO SON VINCULANTES. APARATOS SANITARIOS NO SON VINCULANTES EL MOBILIARIO ES SOLAMENTE A TITULO ORIENTATIVO.